


Схема расположения границ публичного сервитута

МСК 34 , Зона 1

34:11:000000:831 Газопровод низкого давления станица Преображенская Киквидзенского района Волгоградской области
Россия, Волгоградская обл., Киквидзенский район, территория Преображенского сельского поселения

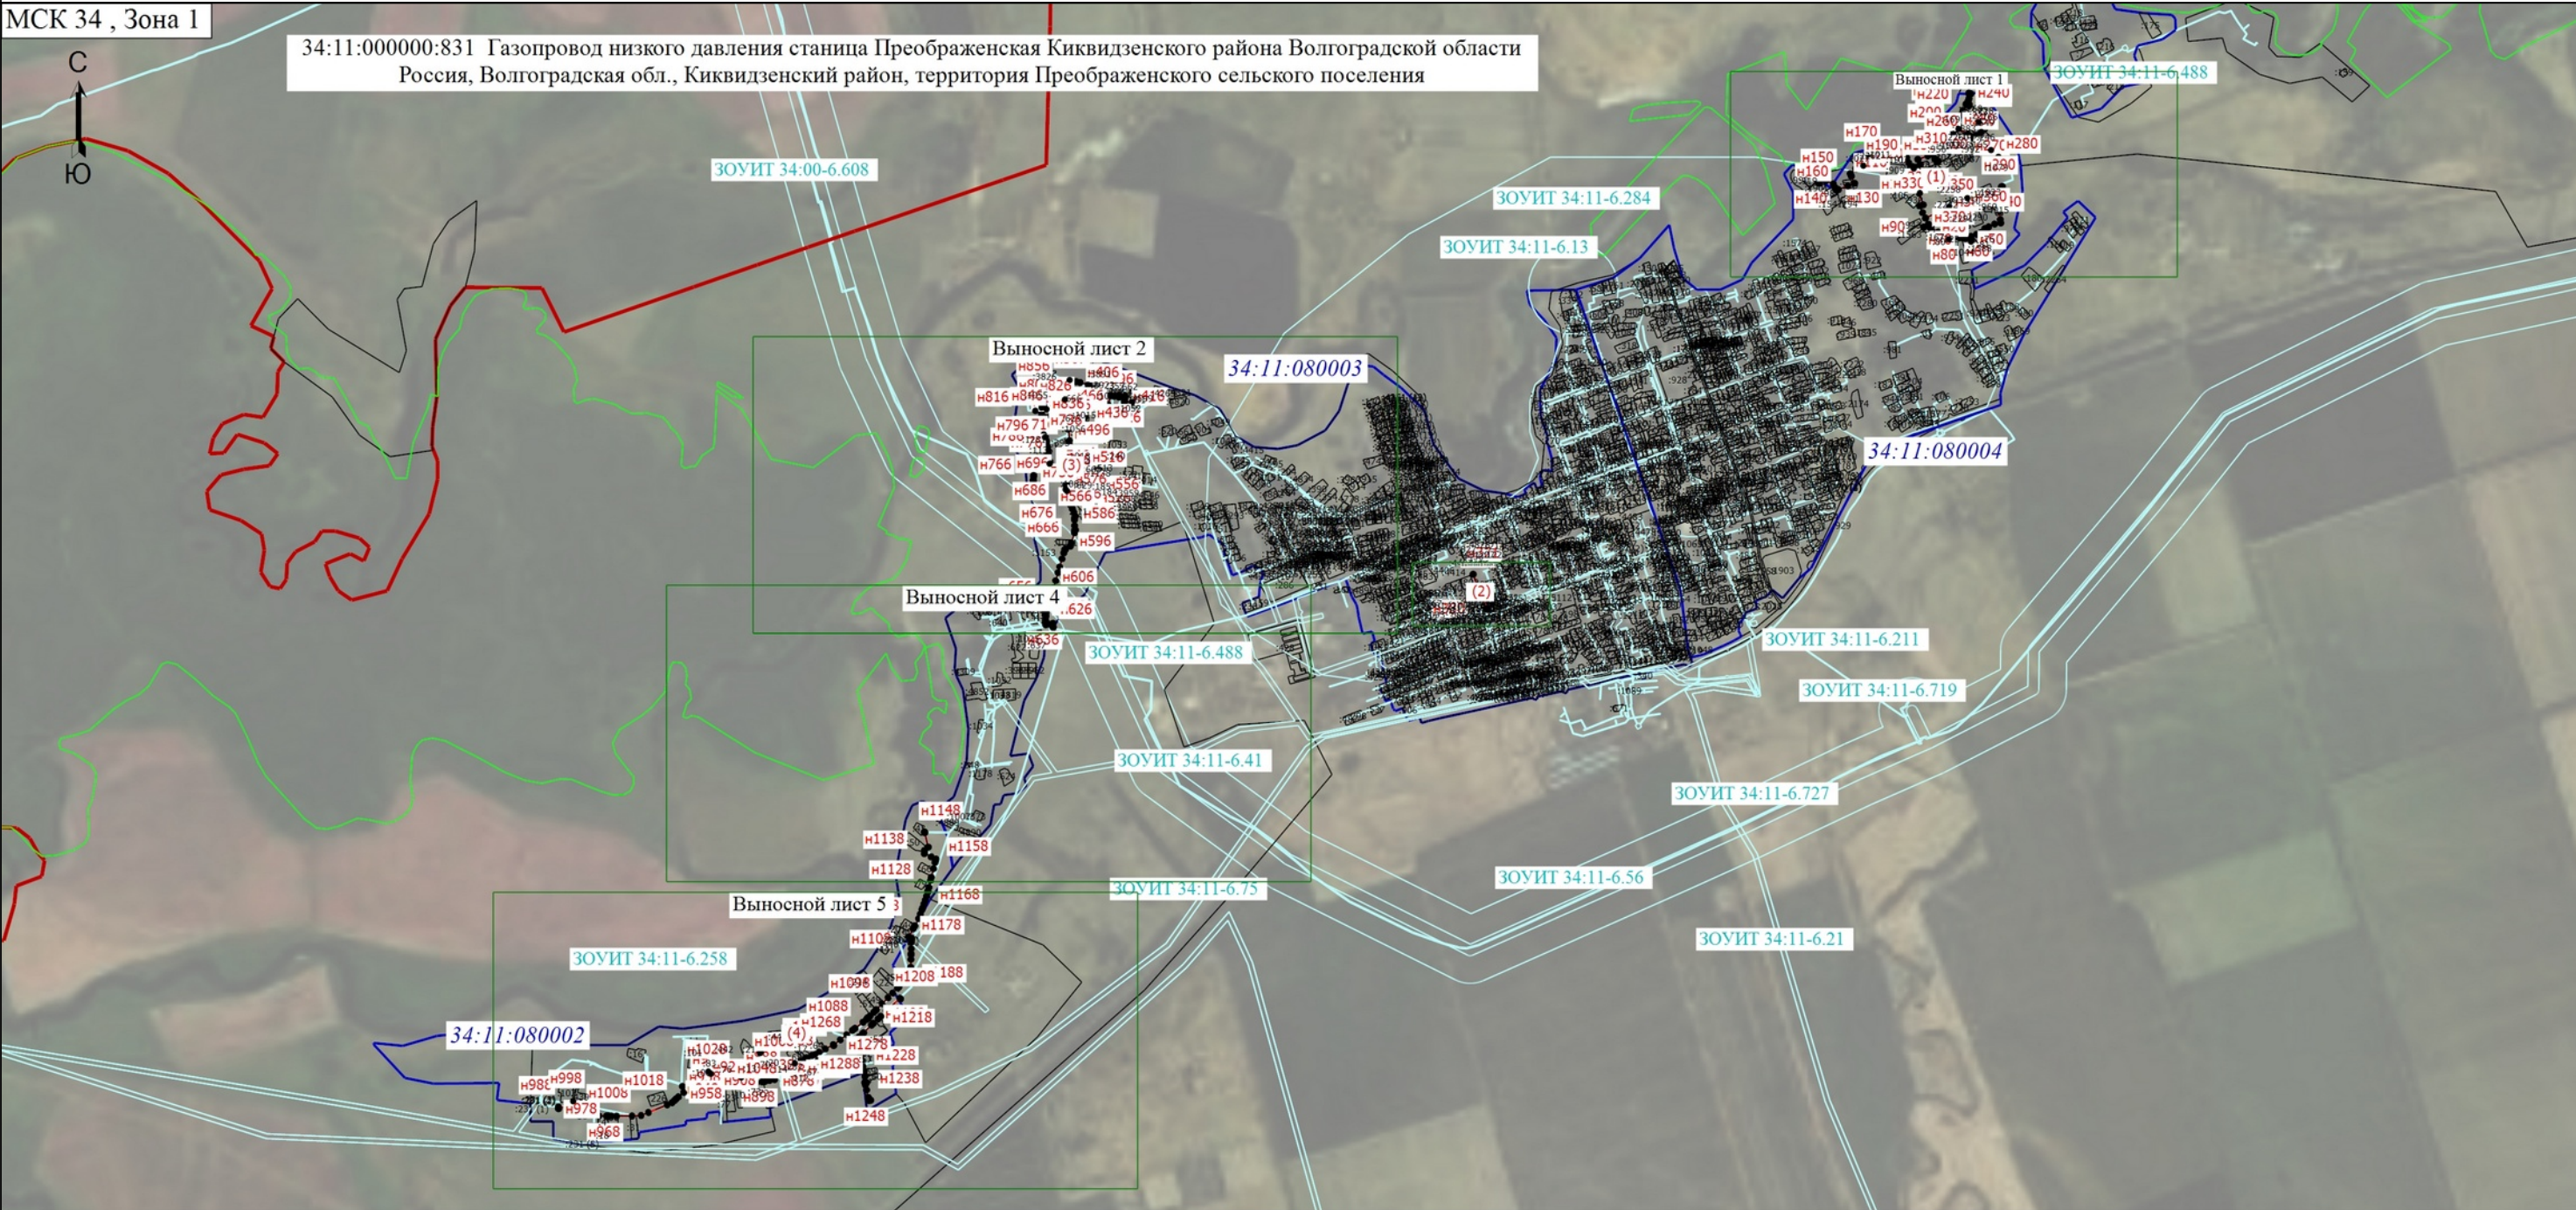

Условные обозначения

- Часть границы, местоположение которой определено при выполнении кадастровых работ
- Часть границы, сведения ЕГРН о которой позволяют однозначно определить ее положение на местности
- Граница муниципального образования
- Граница зоны с особыми условиями
- ЗОУИТ 34:11-6.719 - Реестровый номер зоны с особыми условиями

- Характерная точка границы, сведения о которой позволяют однозначно определить ее положение на местности
- Граница кадастрового квартала
- Граница лесничества
- :1179 - Кадастровый номер земельного участка
- Граница сооружения 34:11.000000:831

- n1 - Обозначение новой характерной точки
- Граница населенного пункта
- Граница территориальной зоны
- 34:11:080003 - Номер кадастрового квартала


Подпись _____

Дата " ____ " ____ г.

Место для оттиска печати (при наличии) лица, составившего описание местоположения границ объекта

Выносной лист 1

↑
C
Ю

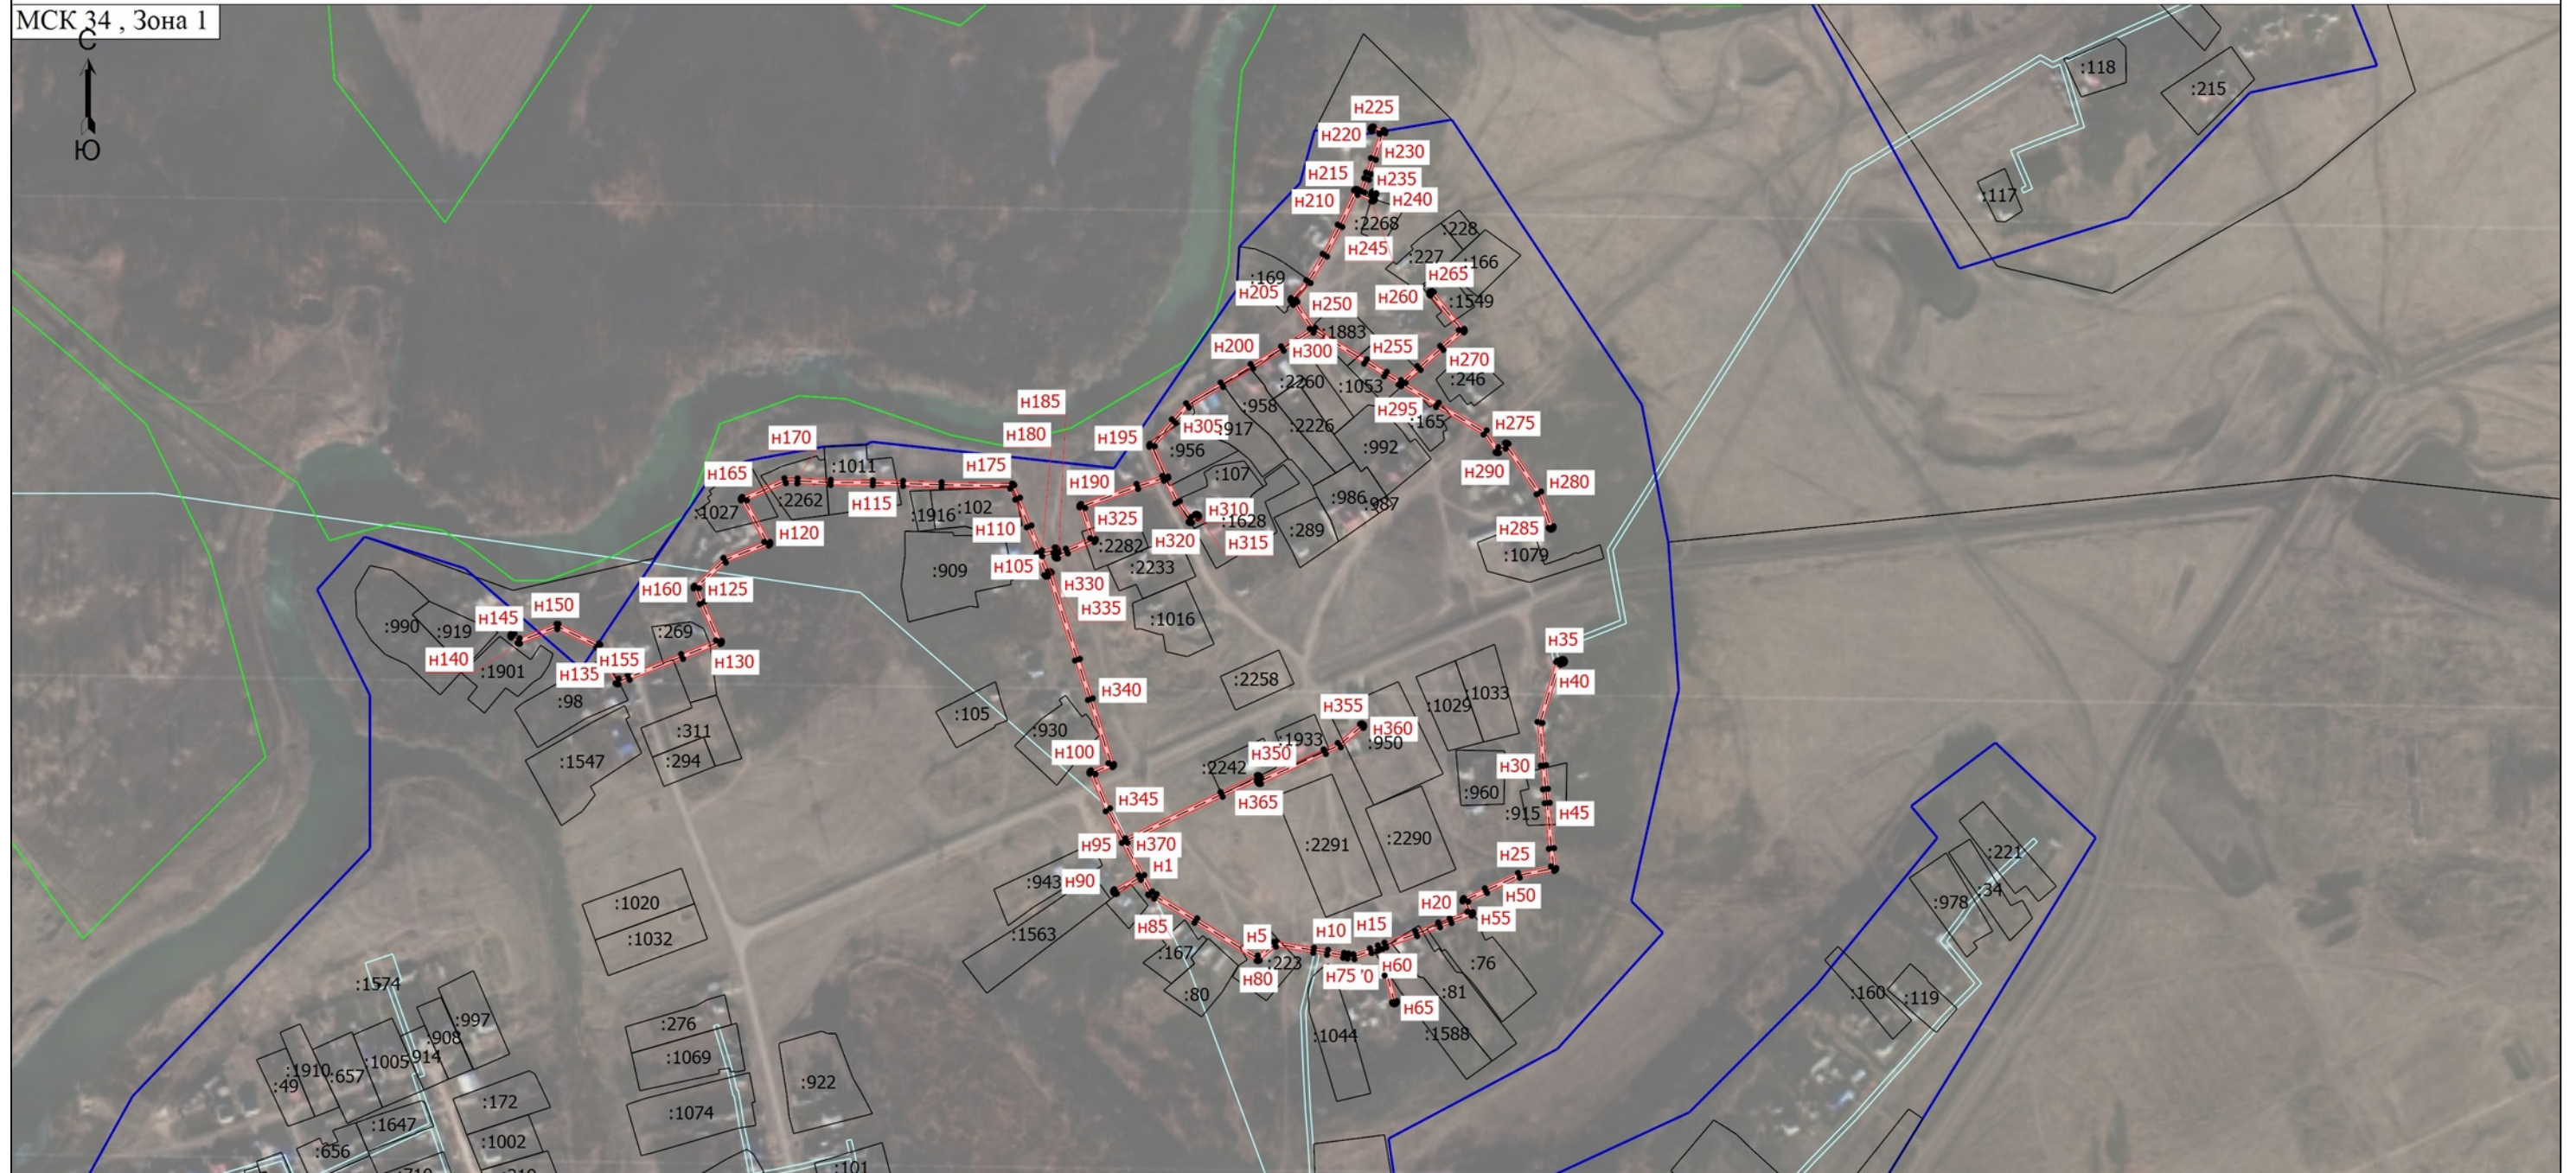

Масштаб 1:5200

ЗООИТ 34:11-6.719 - Реестровый номер зоны с особыми условиями

:107

34:11:080003

Дата "_____" _____ Г.

Место для оттиска печати (при наличии) лица, составившего описание местоположения границ объекта

Схема расположения границ публичного сервитута

Выносной лист 2

МСК 34 , Зона 1



34:11:080003



Масштаб 1:7500

Условные обозначения

- Часть границы, местоположение которой определено при выполнении кадастровых работ
- Часть границы, сведения ЕГРН о которой позволяют однозначно определить ее положение на местности
- Граница муниципального образования
- Граница зоны с особыми условиями
- ЗОУИТ 34:11-6.719 - Реестровый номер зоны с особыми условиями

- Характерная точка границы, сведения о которой позволяют однозначно определить ее положение на местности
- Граница кадастрового квартала
- Граница лесничества
- :372 - Кадастровый номер земельного участка
- Граница сооружения 34:11:000000:831

- н1 - Обозначение новой характерной точки
- Граница населенного пункта
- Граница территориальной зоны
- 34:11:080003 - Номер кадастрового квартала

Подпись _____

Дата " ____ " ____ г.

Место для оттиска печати (при наличии) лица, составившего описание местоположения границ объекта

Схема расположения границ публичного сервитута

Выносной лист 3

МСК 34 , Зона 1



Масштаб 1:1600

Условные обозначения

- Часть границы, местоположение которой определено при выполнении кадастровых работ
- Часть границы, сведения ЕГРН о которой позволяют однозначно определить ее положение на местности
- Граница муниципального образования
- Граница зоны с особыми условиями
- ЗОУИТ 34:11-6.719 - Реестровый номер зоны с особыми условиями


- Характерная точка границы, сведения о которой позволяют однозначно определить ее положение на местности
- Граница кадастрового квартала
- Граница лесничества
- :173 - Кадастровый номер земельного участка
- Граница сооружения 34:11.000000:831

- Н1 - Обозначение новой характерной точки
- Граница населенного пункта
- Граница территориальной зоны
- 34:11:080003 - Номер кадастрового квартала

Подпись _____

Дата "____" _____ г.


Место для оттиска печати (при наличии) лица, составившего описание местоположения границ объекта

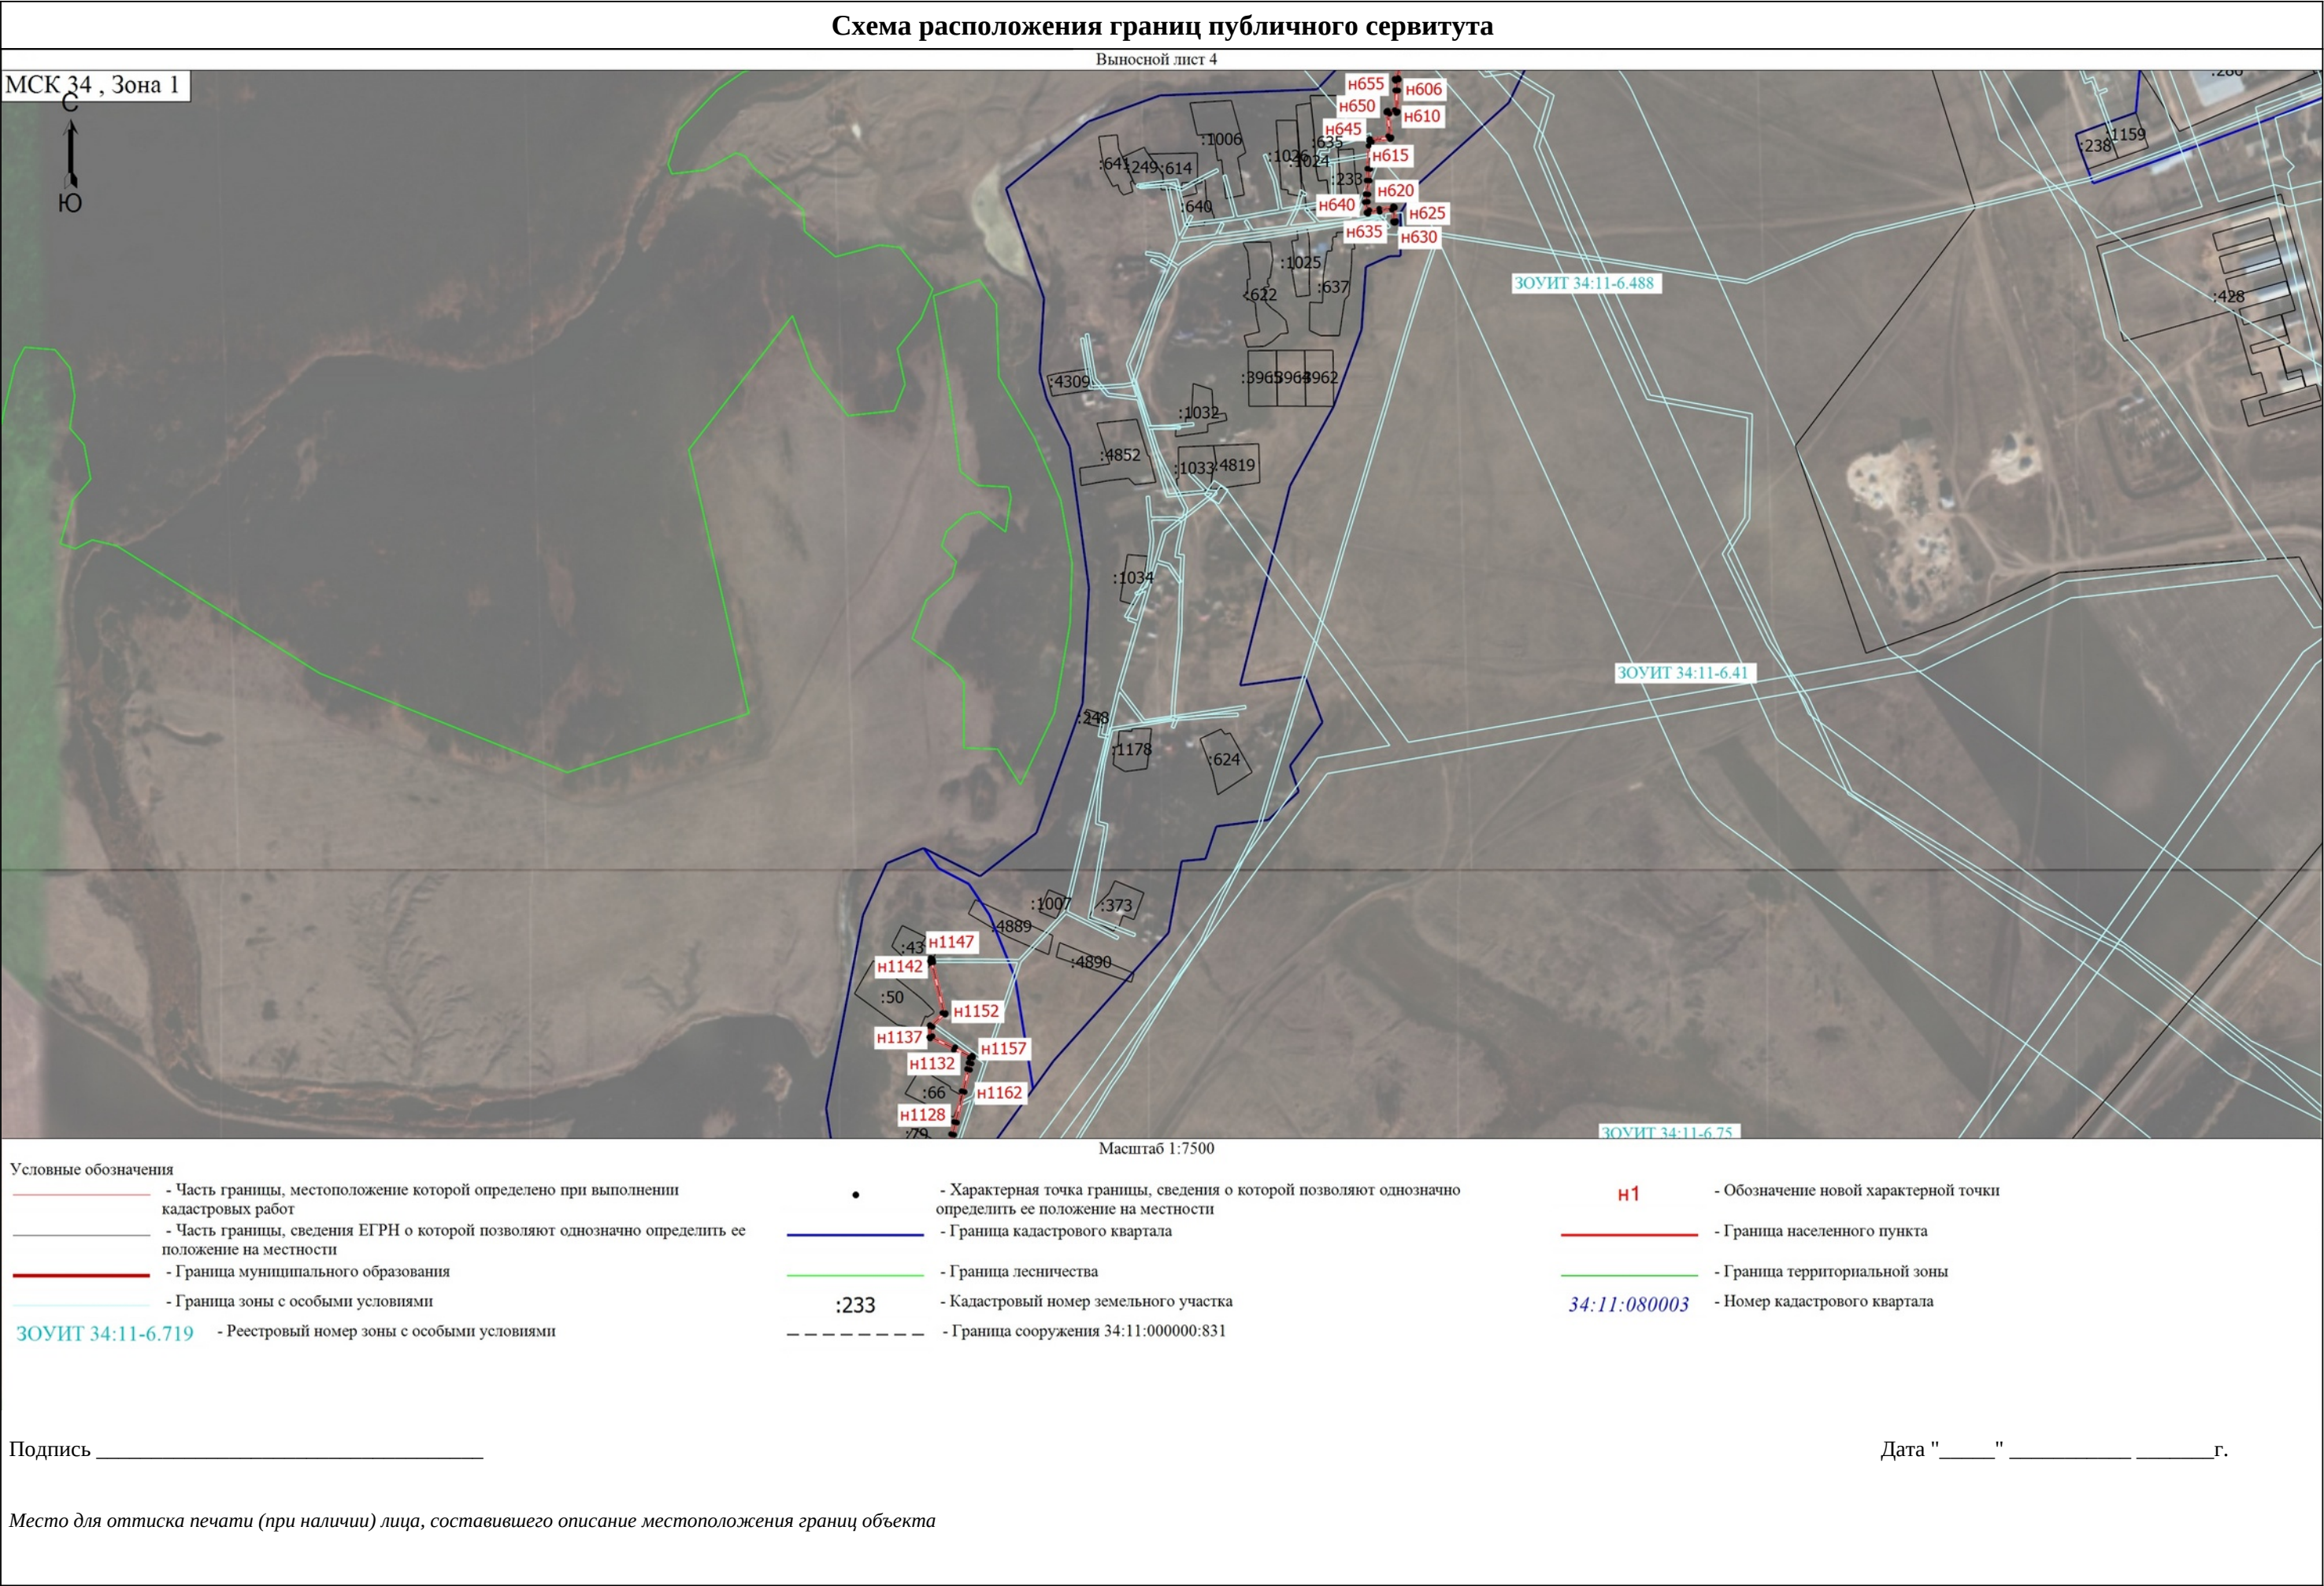

Выносной лист 5

↑
C
Ю

30УИТ 34:11-6.258

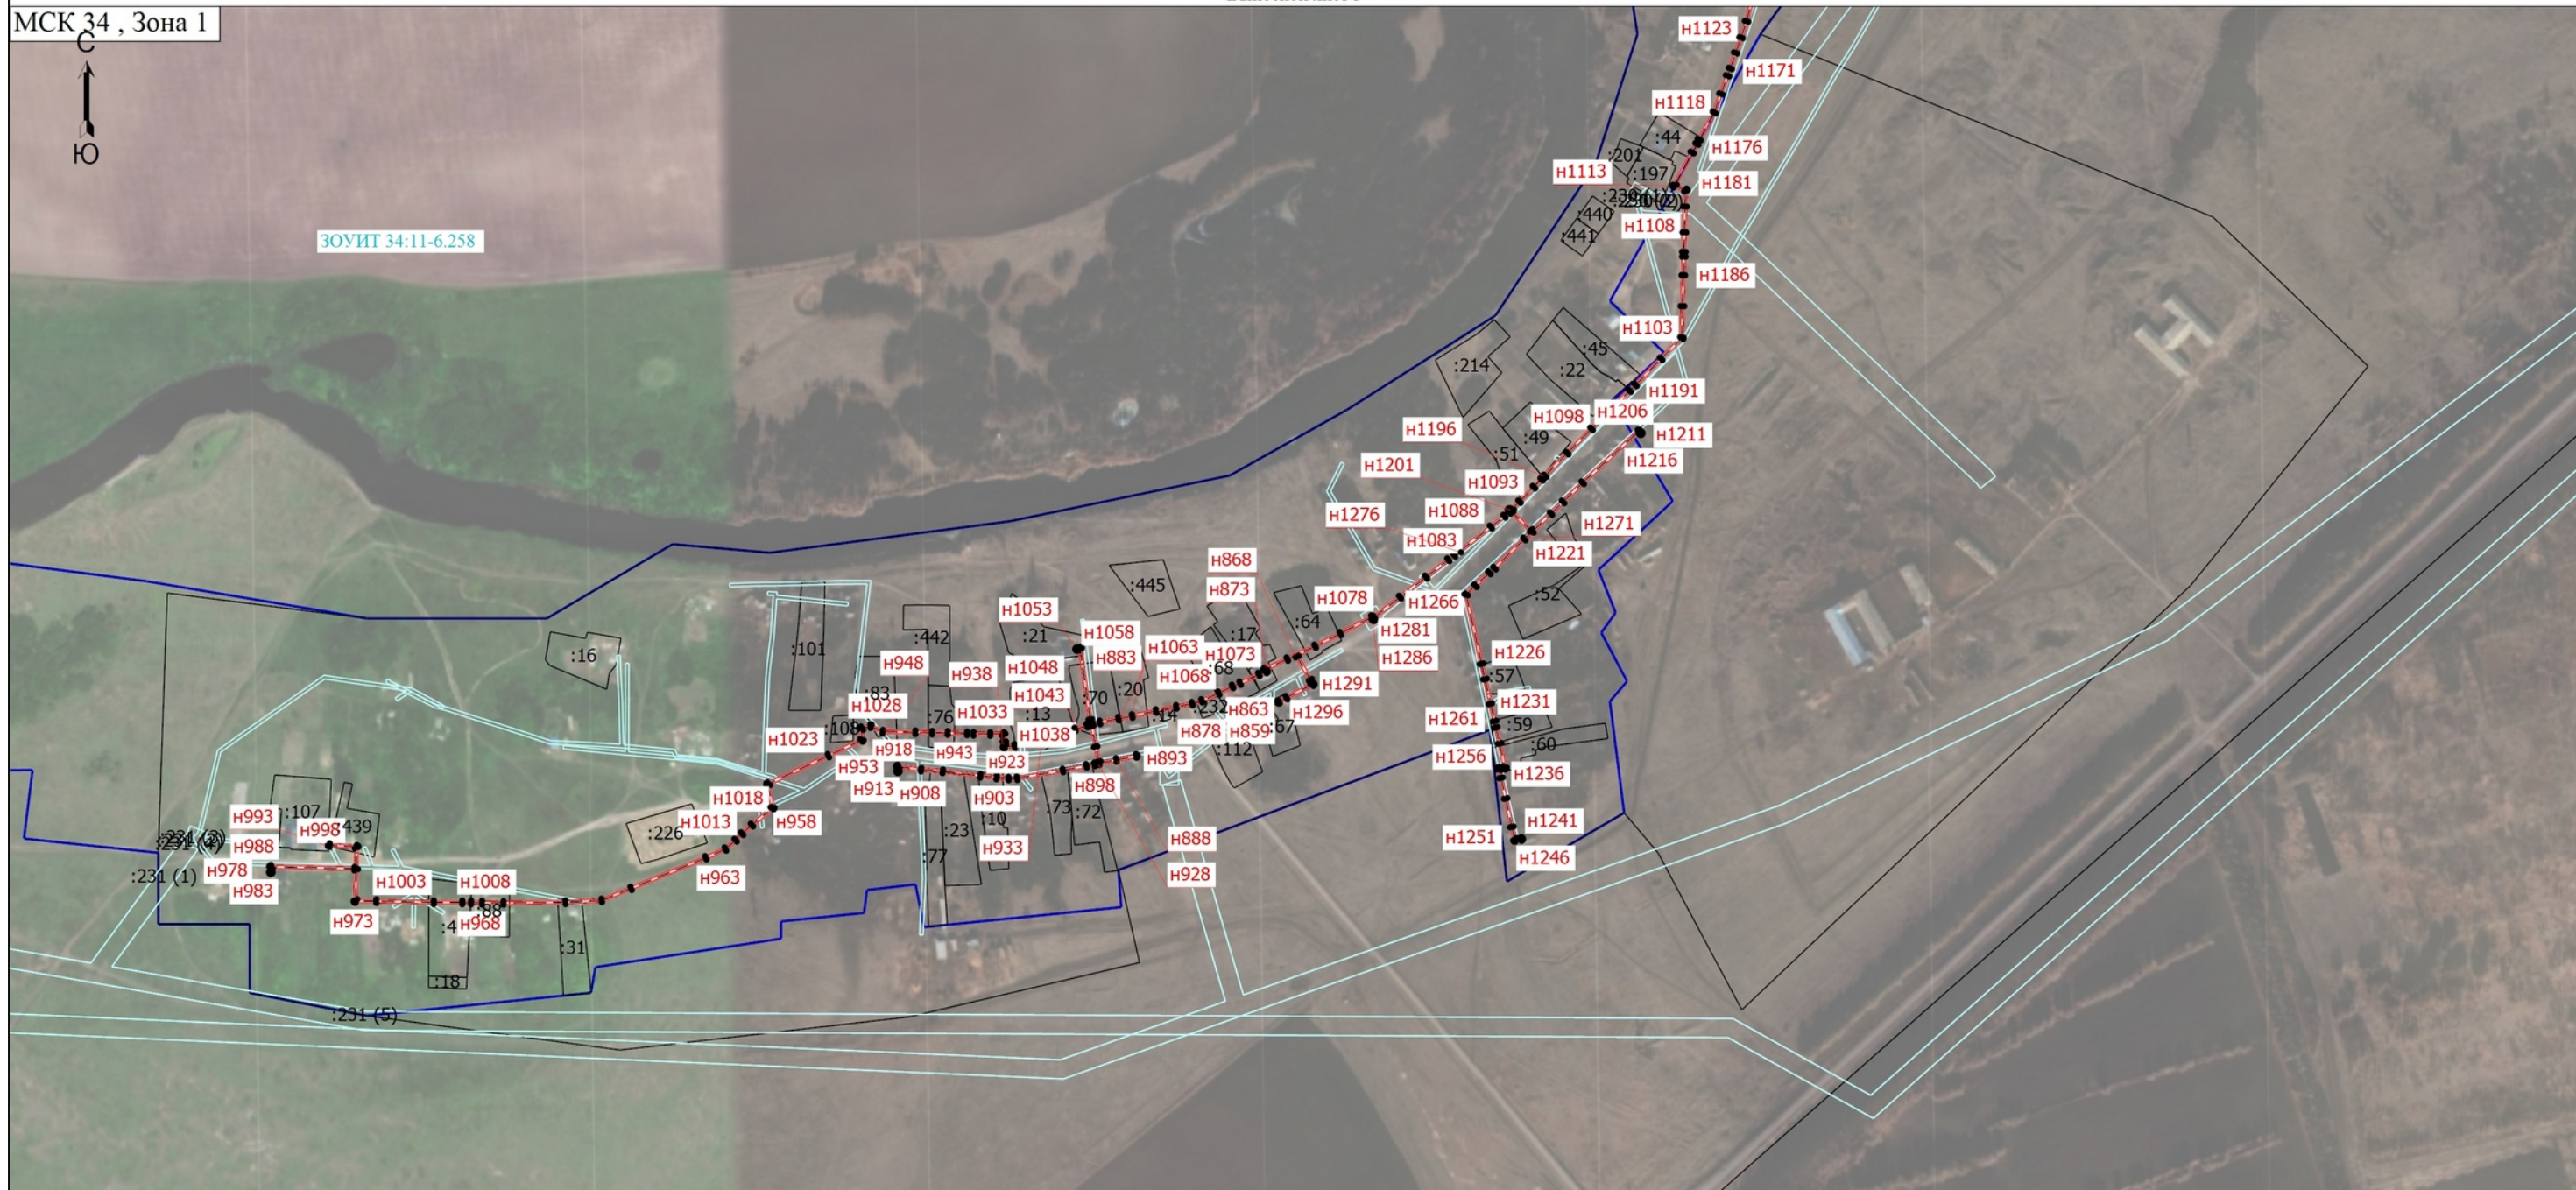

Масштаб 1:7500

	- Часть границы, местоположение которой определено при выполнении кадастровых работ
	- Часть границы, сведения ЕГРН о которой позволяют однозначно определить ее положение на местности
	- Граница муниципального образования
	- Граница зоны с особыми условиями

ЗОУИТ 34:11-6.719 - Реестровый номер зоны с особыми условиями

•	- Характерная точка границы, сведения о которой позволяют однозначно определить ее положение на местности
—	- Граница кадастрового квартала
—	- Граница лесничества
:4	- Кадастровый номер земельного участка
----	- Граница сооружения 34:11:000000:831

н1	- Обозначение новой характерной точки
	- Граница населенного пункта
	- Граница территориальной зоны
34:11:080003	- Номер кадастрового квартала

Подпись _____

Дата " _____ " _____ Г.

Место для оттиска печати (при наличии) лица, составившего описание местоположения границ объекта