

Утверждена

(наименование документа об утверждении, включая наименование)

органов государственной власти или органов местного

самоуправления, принявших решение об утверждении схемы


или подписавших соглашение о перераспределении земельных участков)

от

№

Схема расположения земельного участка или земельных участков на кадастровом плане территории

Условный номер земельного участка — :ЗУ1		Координаты, м	
Площадь земельного участка 53334 м ²			
Обозначение характерных точек границ	X	Y	
1	2	3	
1	707358,51	1298981,07	
2	707385,49	1299010,09	
3	707455,65	1299091,79	
4	707409,08	1299107,46	
5	707370,54	1299083,47	
6	707341,93	1299005,78	
7	707238,17	1299037,23	
8	707219,20	1298973,74	
9	707167,03	1298989,76	
10	707242,92	1299219,40	
11	707183,56	1299255,33	
12	707096,61	1298948,23	
13	707118,99	1298941,06	
14	707103,80	1298885,43	
15	707111,92	1298782,10	
16	707152,63	1298812,22	
1	707358,51	1298981,07	

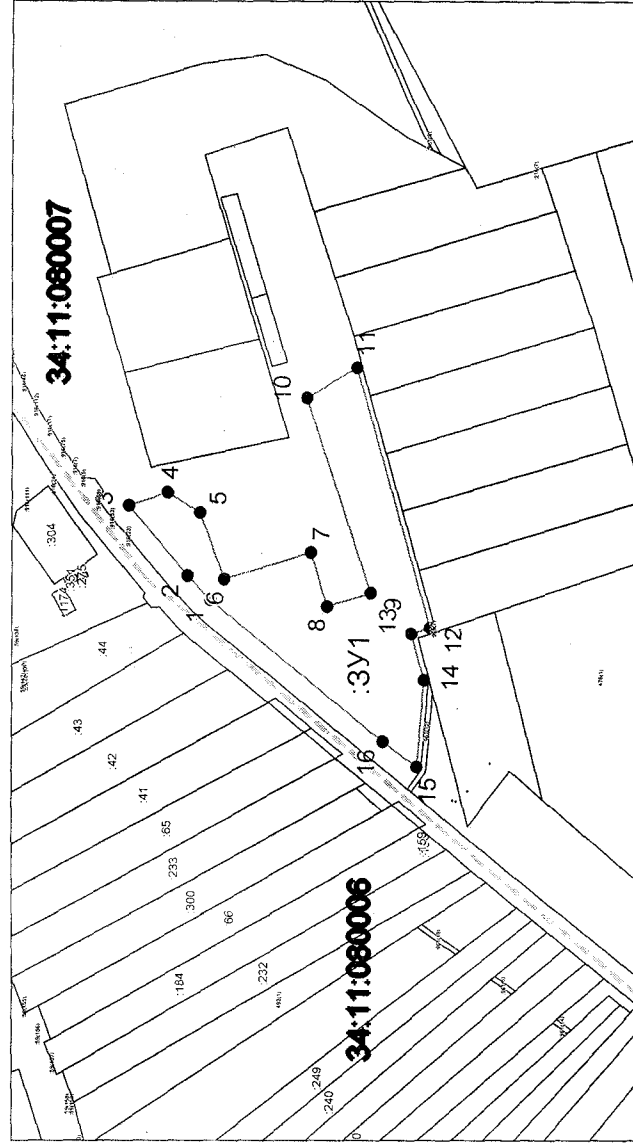

Система координат: МСК-34 зона
Масштаб 1:8983

Условные обозначения:

- граница образуемого земельного участка,
- граница учтенного земельного участка,
- граница кадастрового квартала,
- — характерная точка границы земельного участка.